



Название	Площадь, м <sup>2</sup>
Офис 1	73,82
Офис 2	42,20
Офис 3	77,80
Офис 4	31,82
	225,64 м <sup>2</sup>



План 1-го этажа

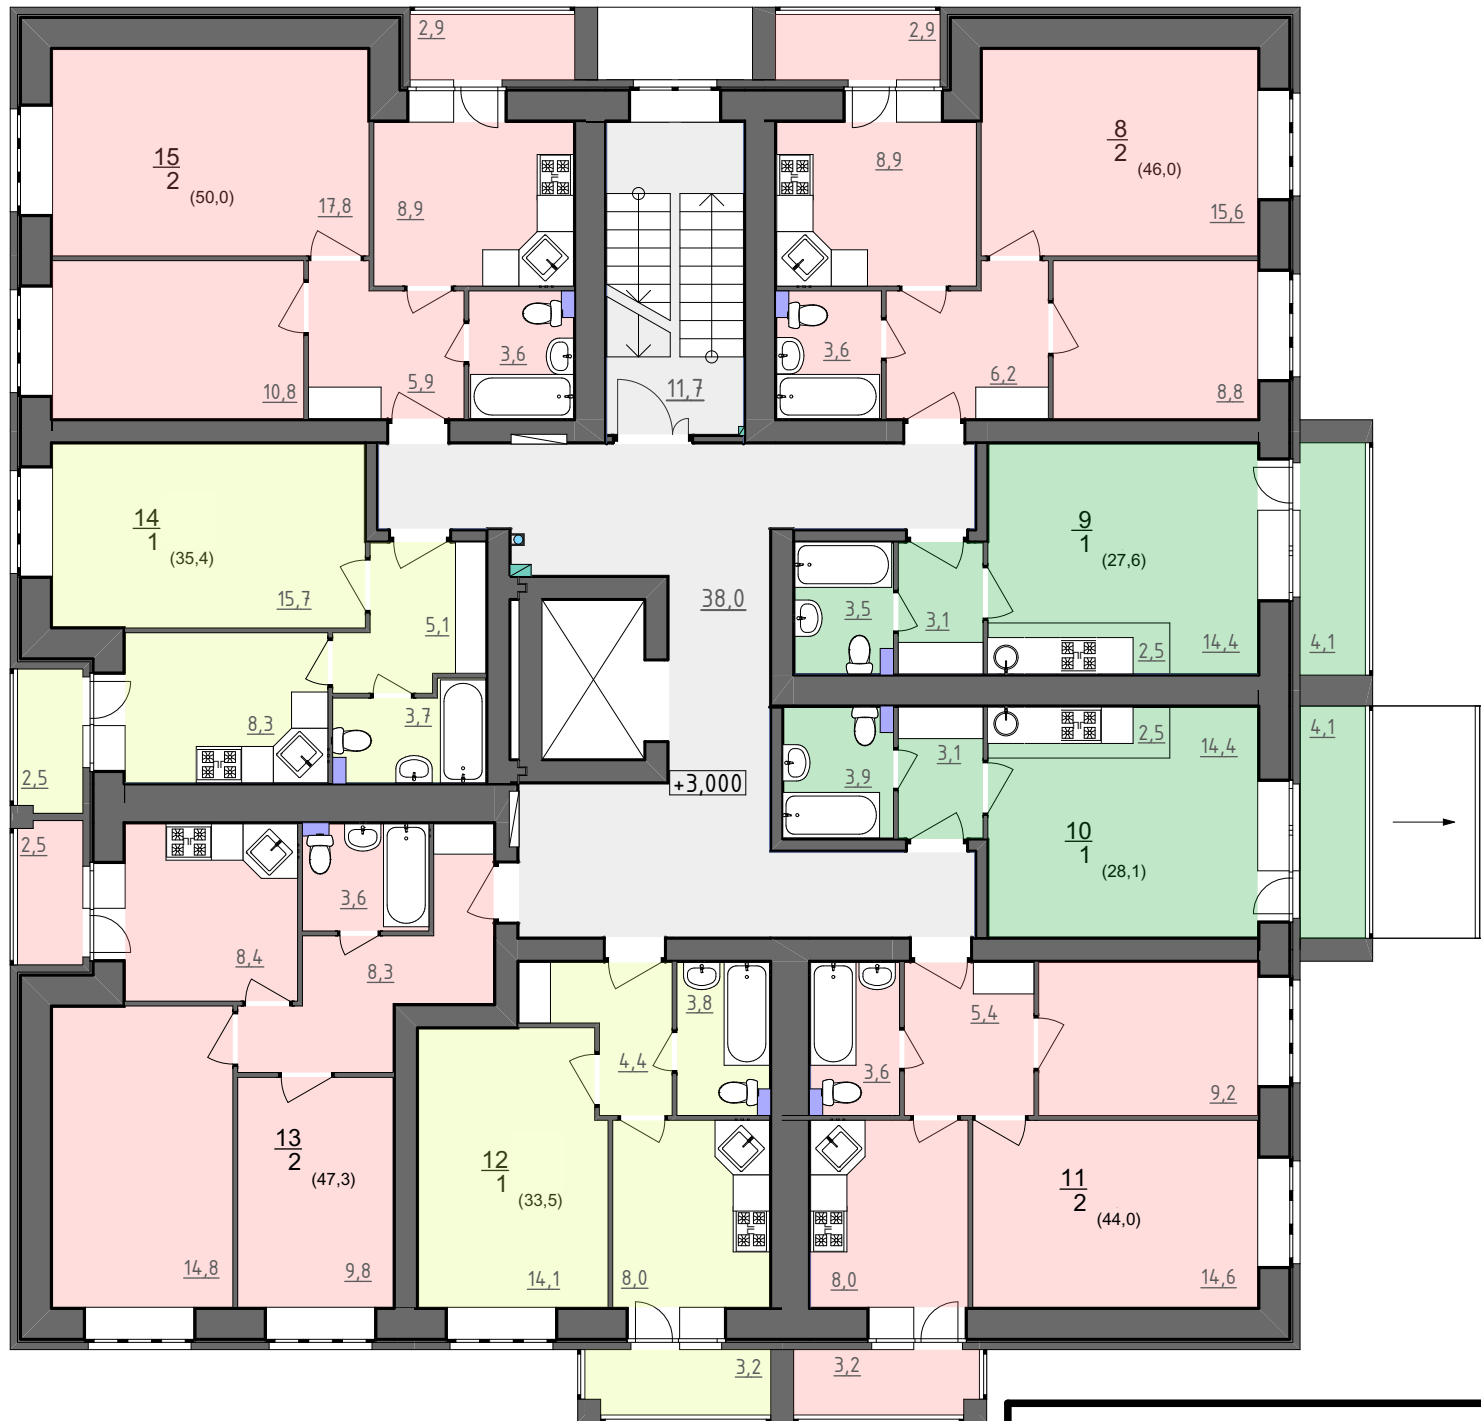



План 2-го этажа

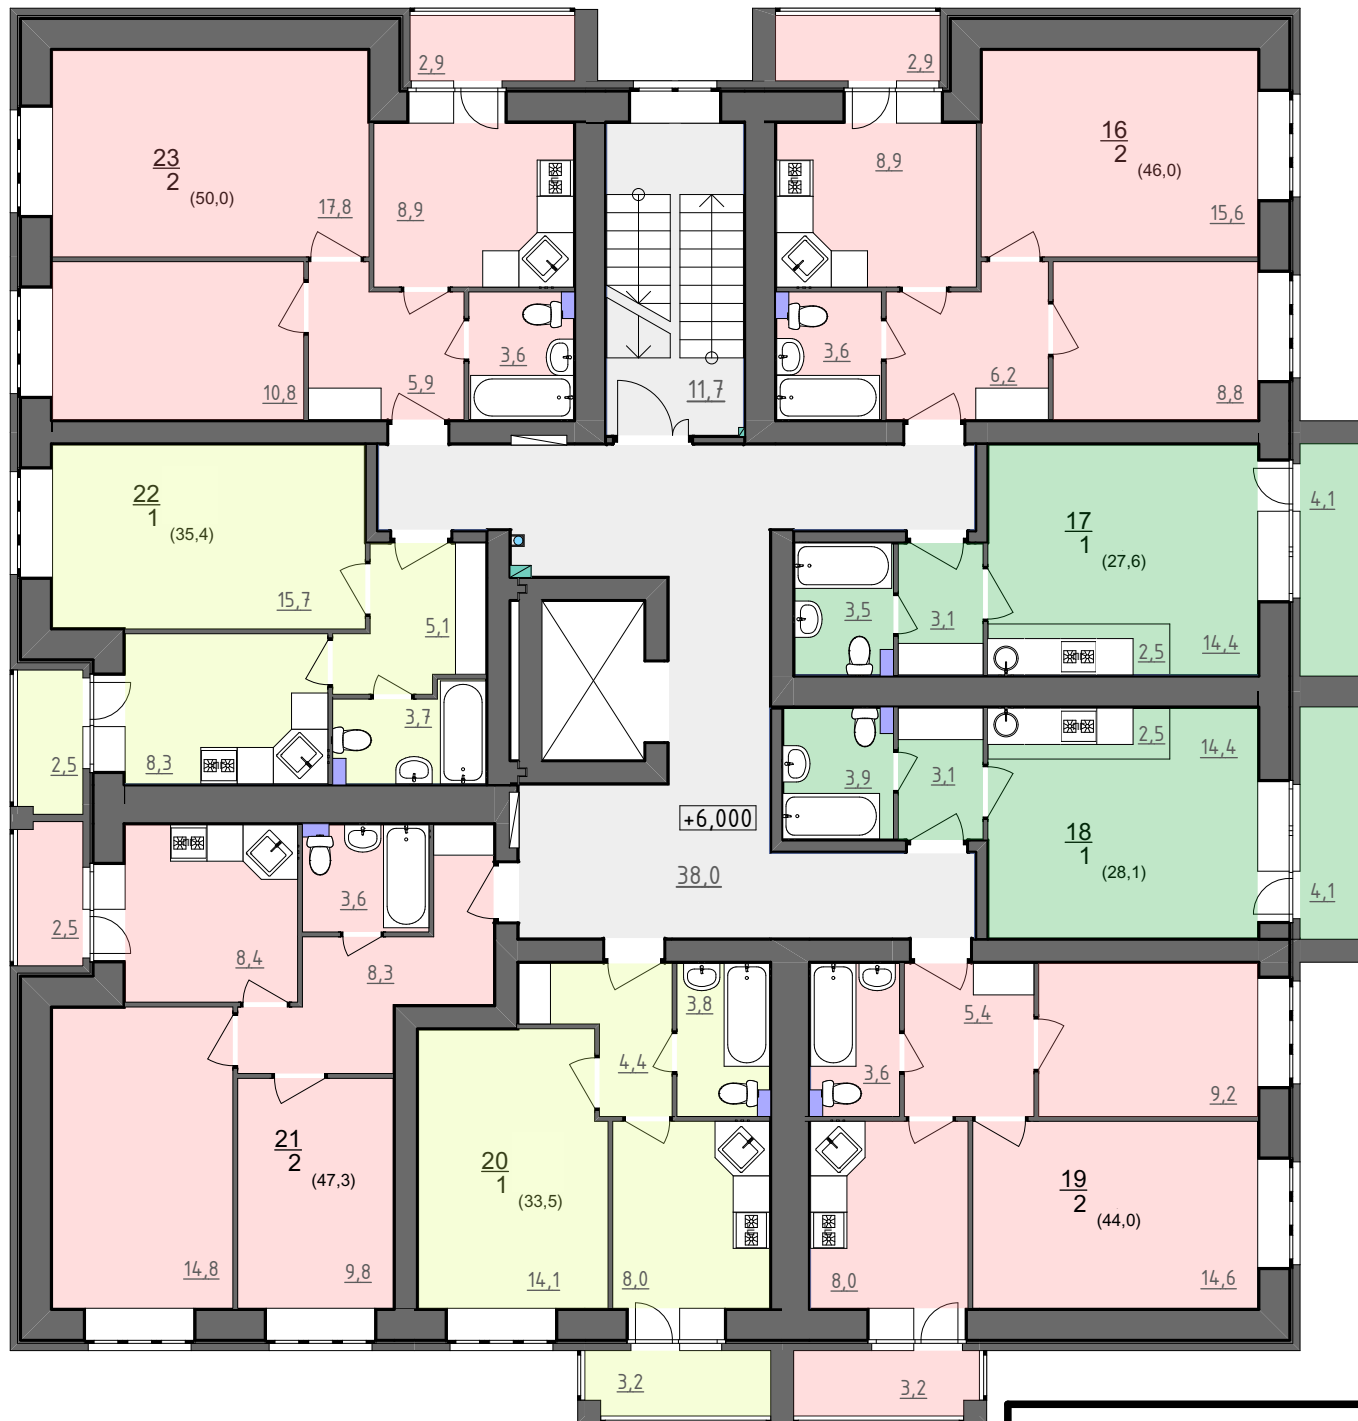


План 3-го этажа



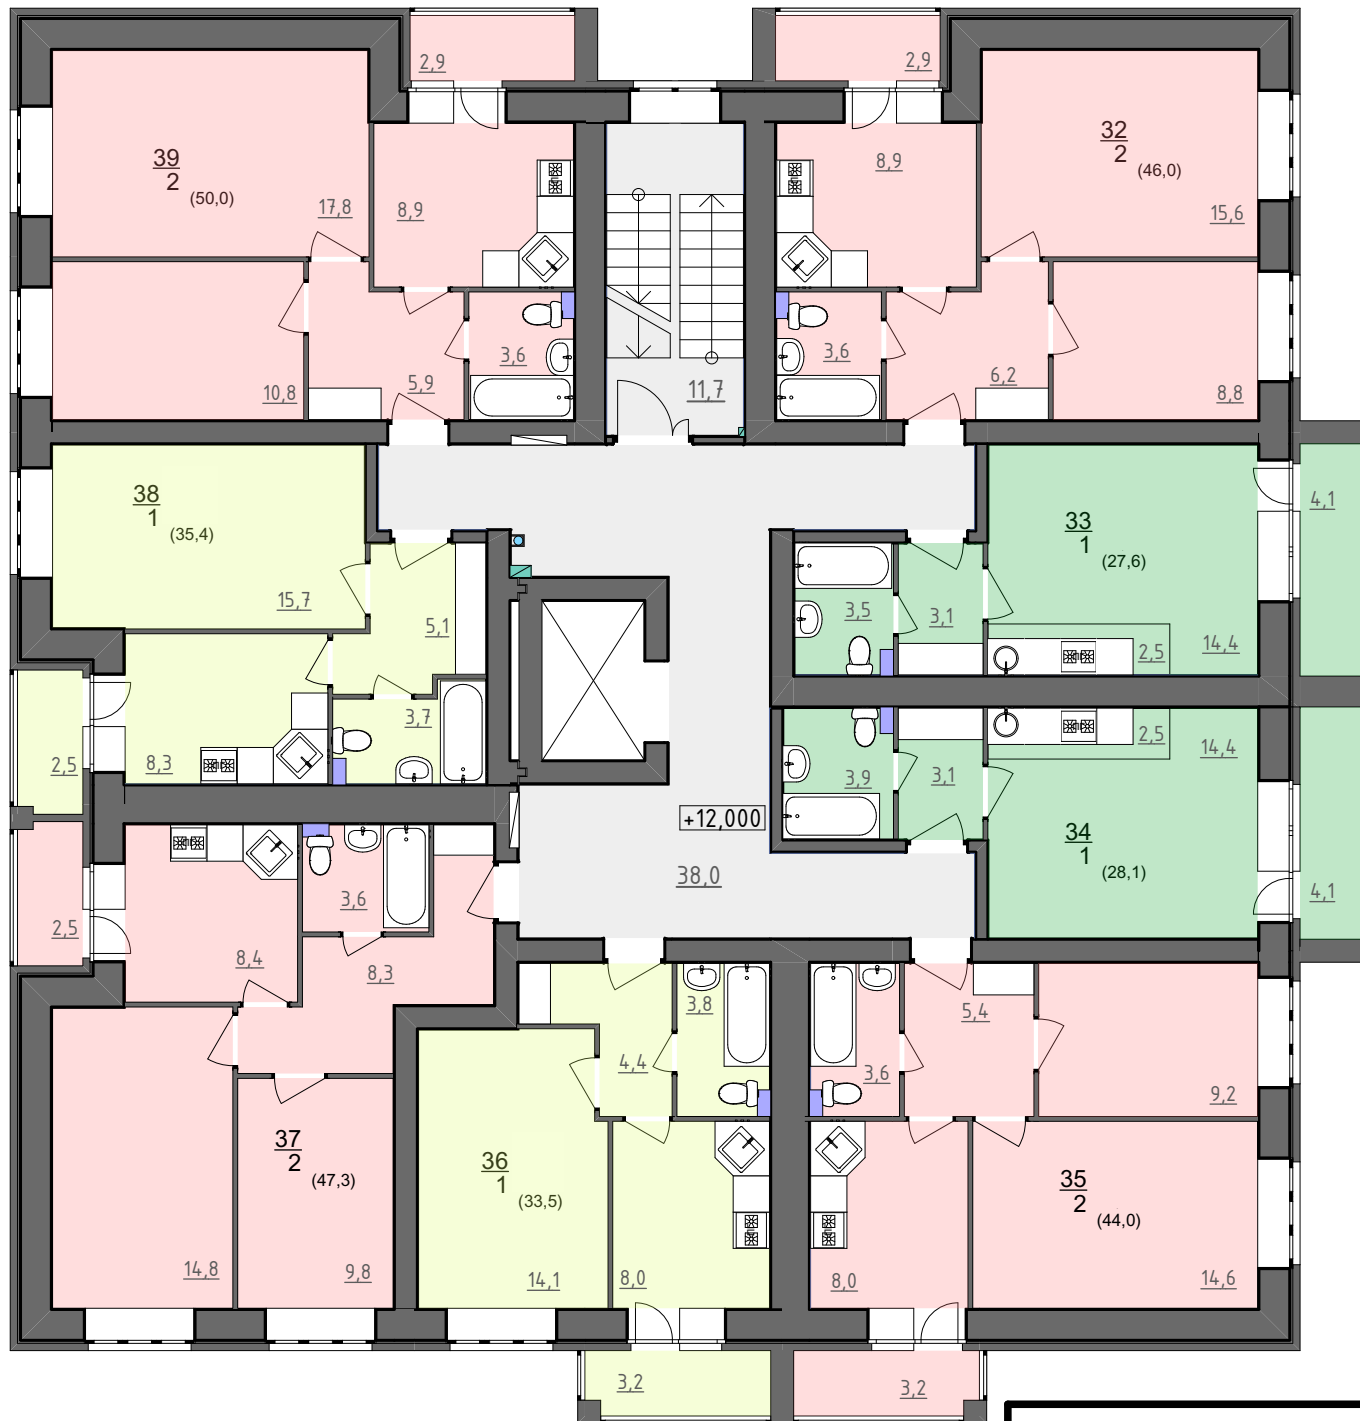


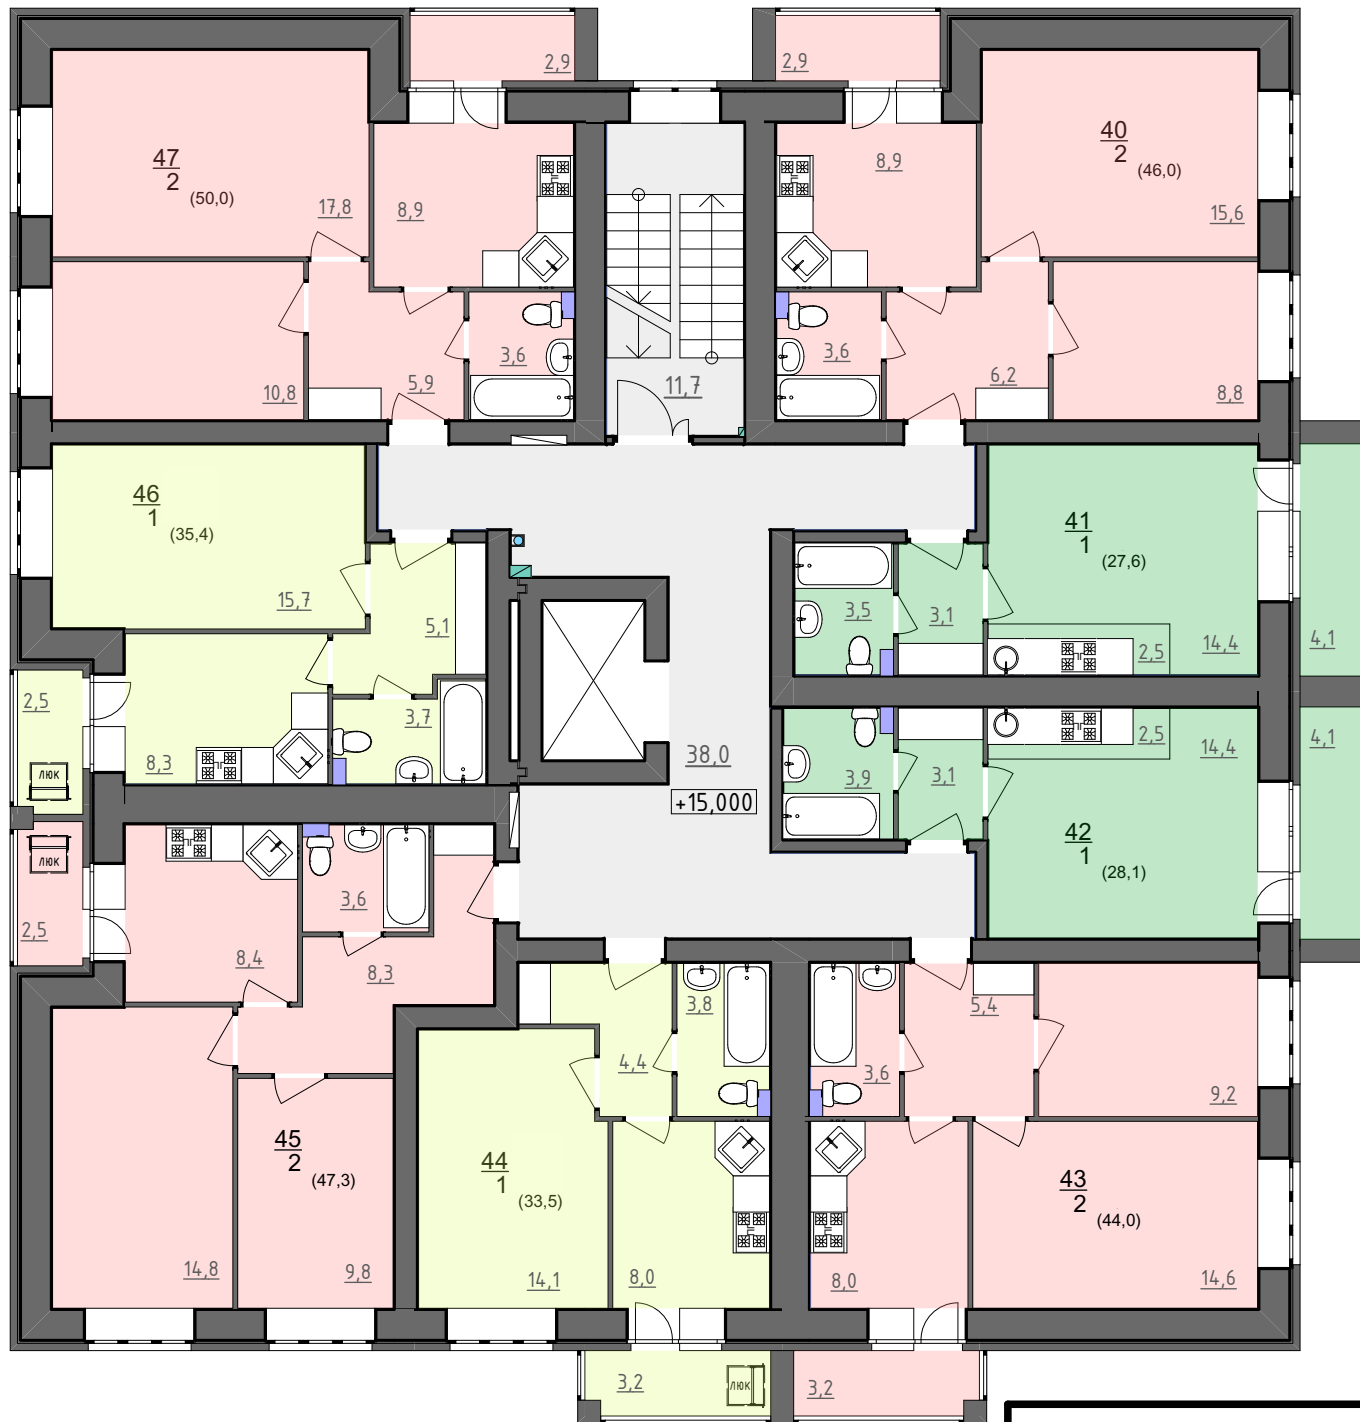

План 6-го этажа

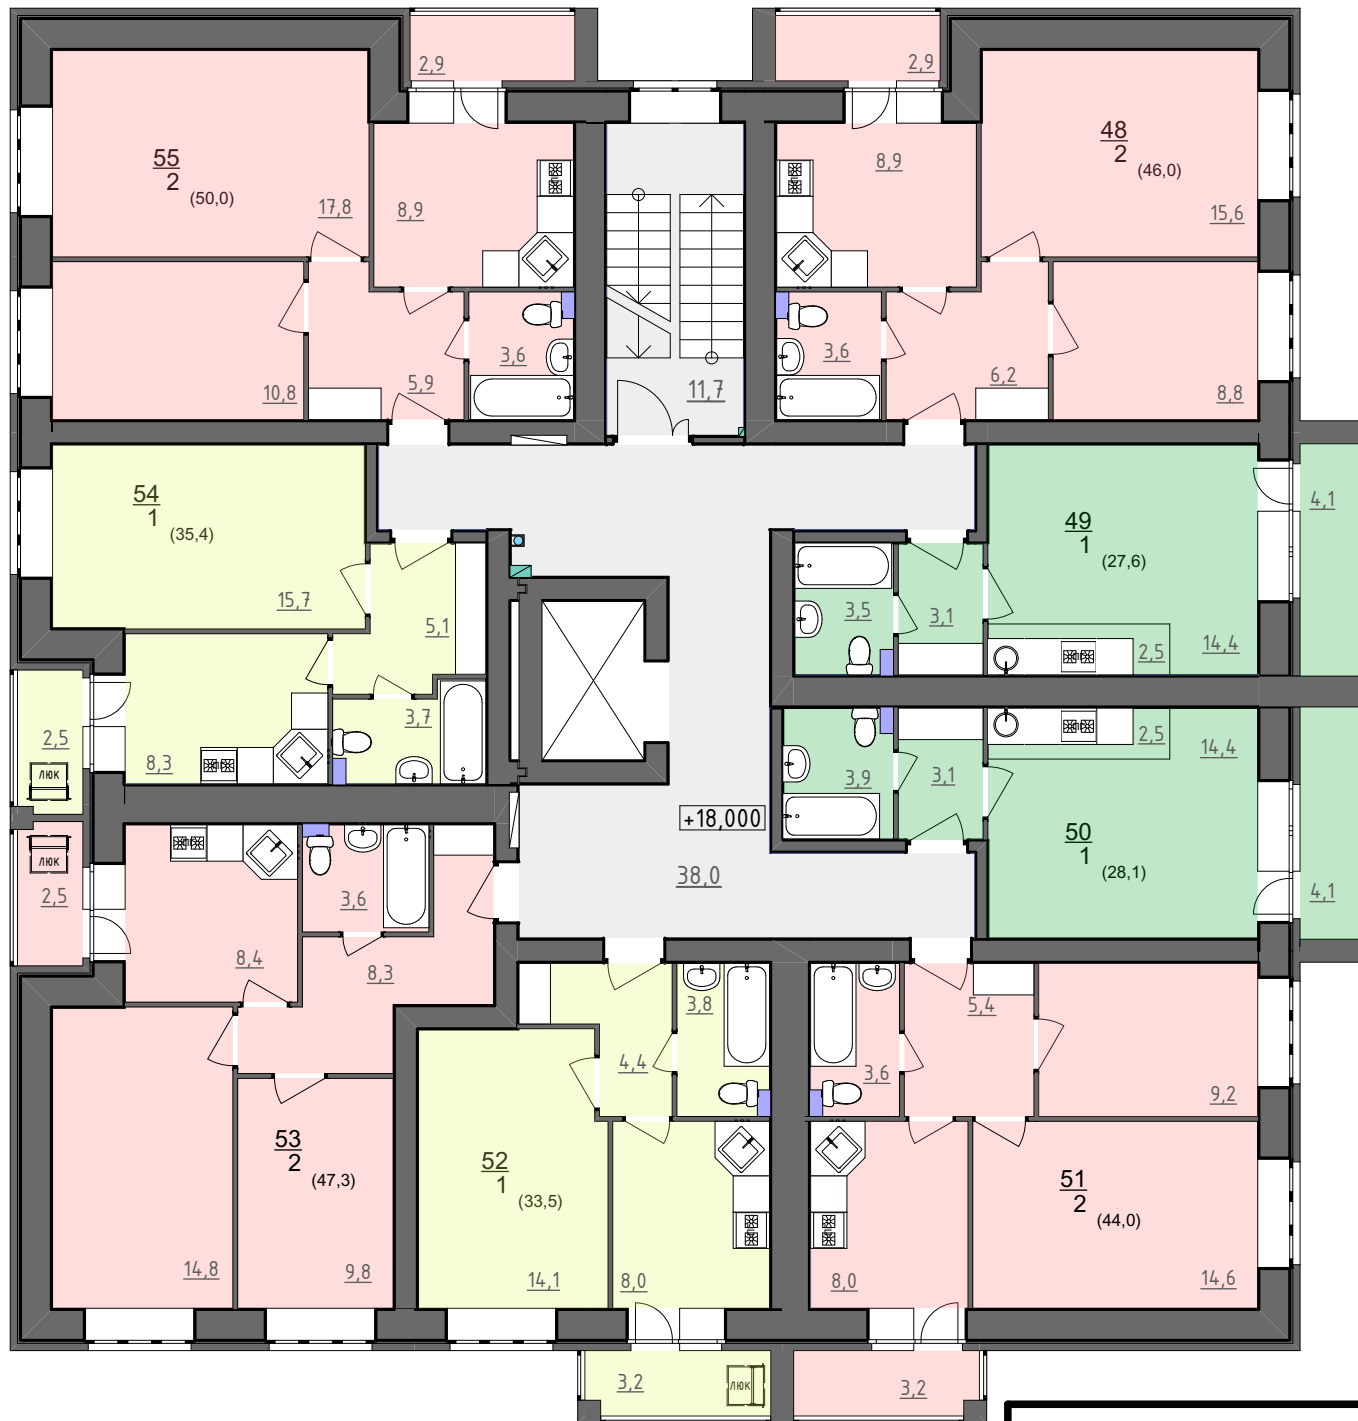



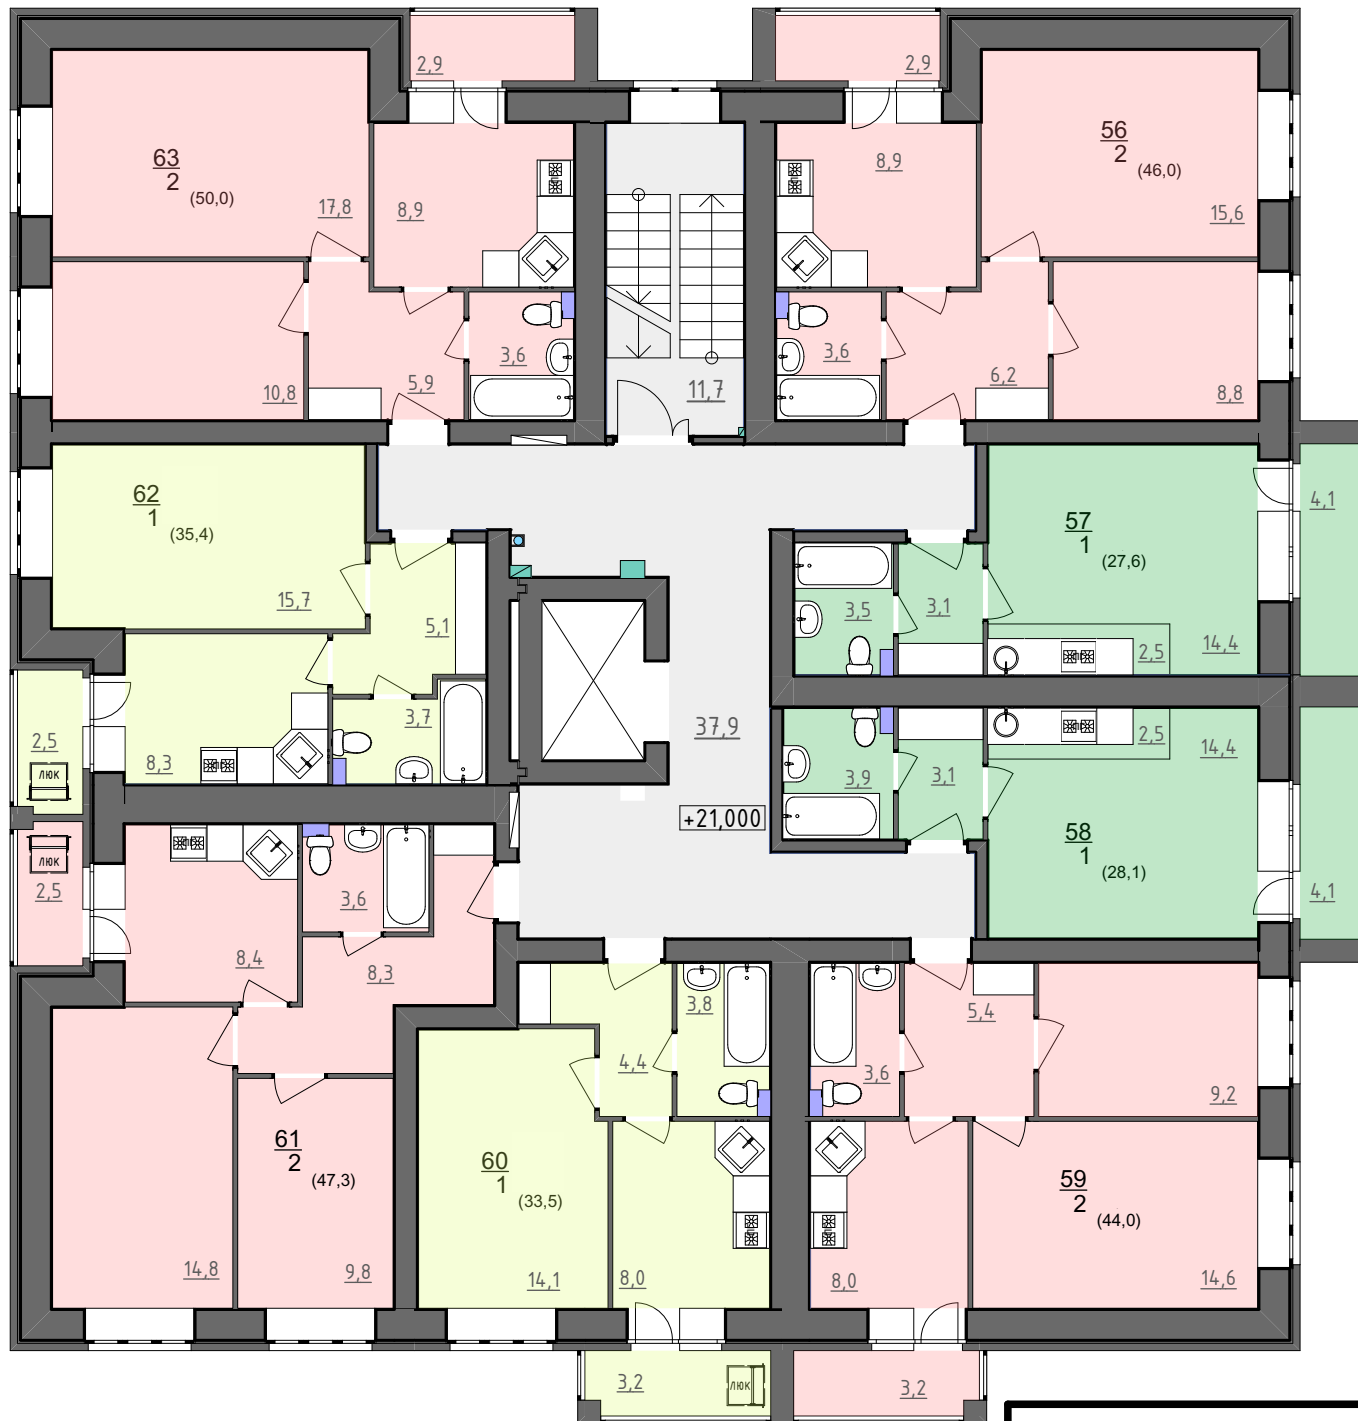

План 8-го этажа